


**miejscowy plan zagospodarowania przestrzennego gminy Opinogóra Górna dla fragmentu miejscowości Chrzanówek I**

Załącznik graficzny nr 1 (arkusz A)  
 do uchwały nr  
 Rady Gminy Opinogóra Górna  
 z dnia

SKALA 1:1000

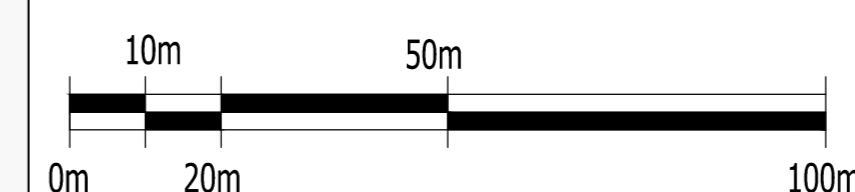

rok 2017

**OZNACZENIA GRAFICZNE BĘDĄCE USTALENIAMI PLANU:**

- granica obszaru objętego planem
- linie rozgraniczające tereny o różnym przeznaczeniu lub różnych zasadach zagospodarowania
- nieprzekraczalne linie zabudowy
- wymiarowanie

**oznaczenia literowe wraz z numerami wyróżniającymi poszczególne tereny:**

- UM1** teren zabudowy usługowej nieuciążliwej lub zabudowy mieszkaniowej lub zabudowy zamieszkania zbiorowego
- MN1-5** tereny zabudowy mieszkaniowej jednorodzinnej
- KDD1** teren drogi publicznej klasy drogi zbiorczej
- KDD1-2** tereny dróg publicznych klasy drogi dojazdowej
- KDW1-2** tereny dróg wewnętrznych

Sporządził :

**Wójt Gminy Opinogóra Górna**

Opracował :

**USŁUGI URBANISTYCZNE Robert Jaworski**



0-386 Warszawa  
 ul. Dobra @10 n. 49  
 rj@urbanistyczne.pl  
 kierujący zespołem projektowym:  
 mgr inż. arch. Robert Jaworski upr. arch. 1513

Opinogóra Górna, 2017 rok