
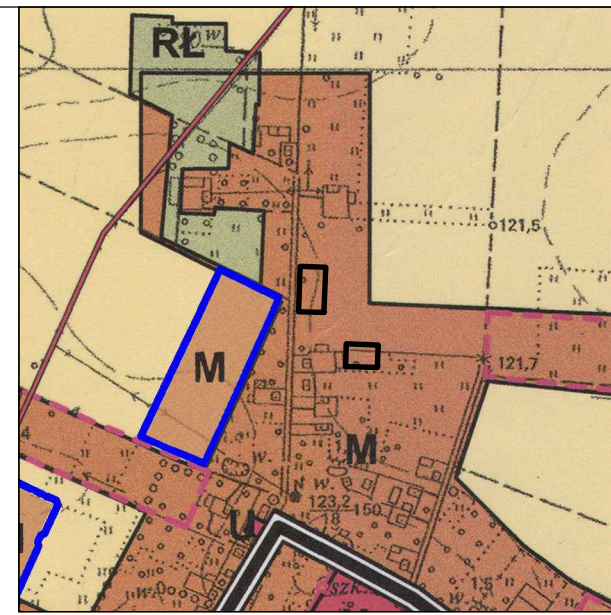



miejscowy plan zagospodarowania  
przestrzennego gminy  
Opinogóra Górna dla fragmentu  
miejscowości Władysławowo II

Załącznik graficzny nr 1  
do uchwały nr  
Rady Gminy w Opinogórze Górnej  
z dnia 2023 r.

SKALA 1:1000

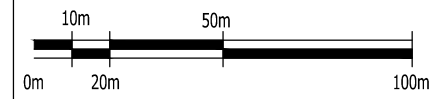

WYRYS ZE STUDIUM UWARUNKOWAŃ I KIERUNKÓW ZAGOSPODAROWANIA  
PRZESTRZENNEGO GMINY OPINOGÓRA GÓRNA  
— obszar objęty planem

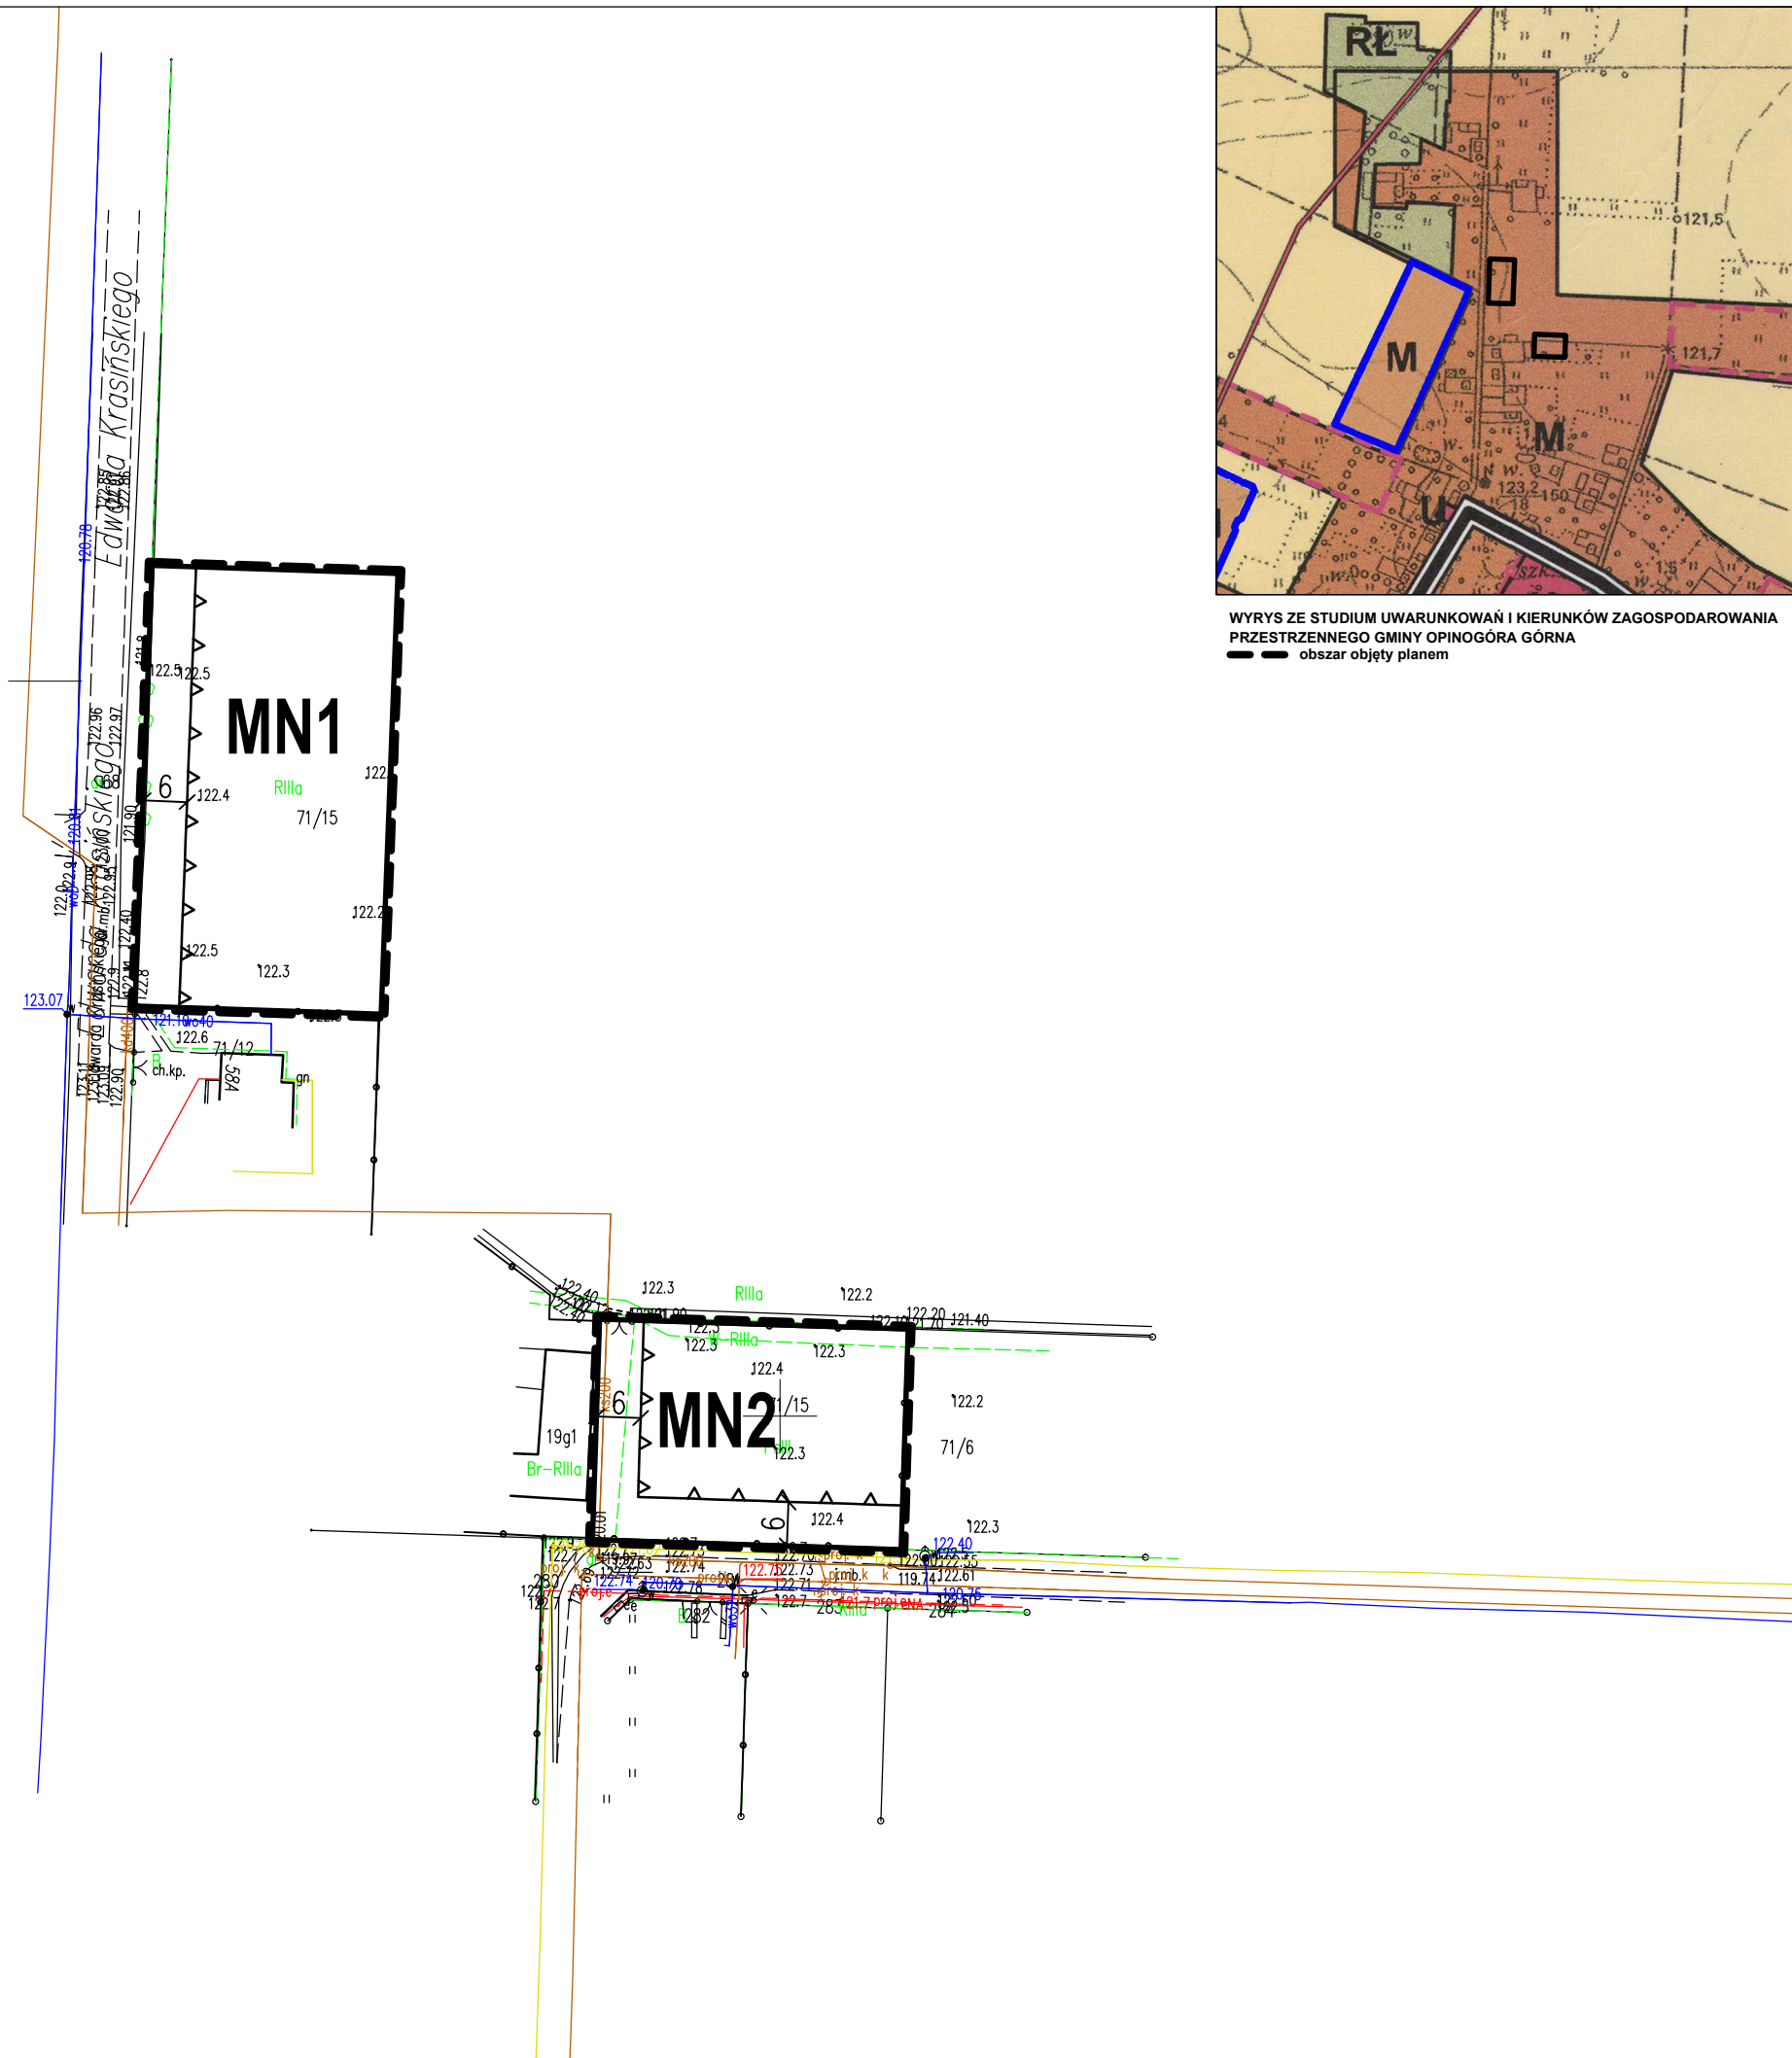

**OZNACZENIA GRAFICZNE BĘDĄCE USTALENIAMI PLANU:**

- granica obszaru objętego planem
- linia rozgraniczająca teren o różnym przeznaczeniu i różnym sposobie zagospodarowania
- nieprzekraczalne linie zabudowy
- wymiarowanie

oznaczenie literowe z numerem wyróżniającym terenu funkcjonalnego:

MN1, MN2 - tereny zabudowy mieszkaniowej jednorodzinnej