



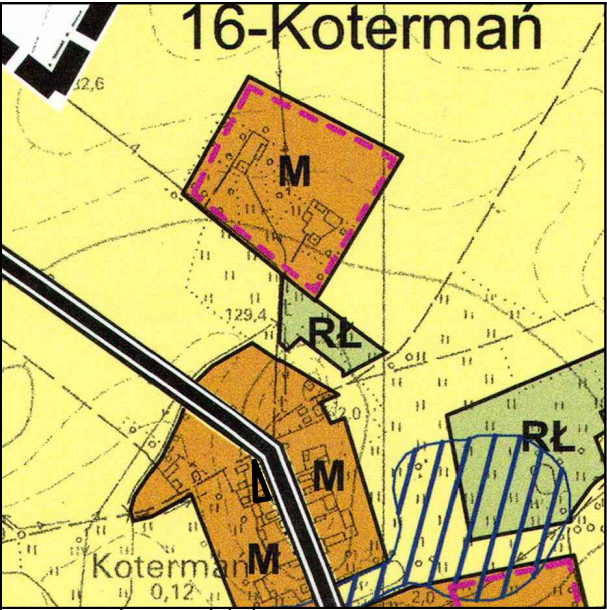

WYRYS ZE STUDIUM DWA ROKÓW I KIERUNKÓW ZAGOSPODAROWANIA PRZESTRZENNEGO GMINY OPINOGÓRA GÓRNEJ


obszar objęty planem

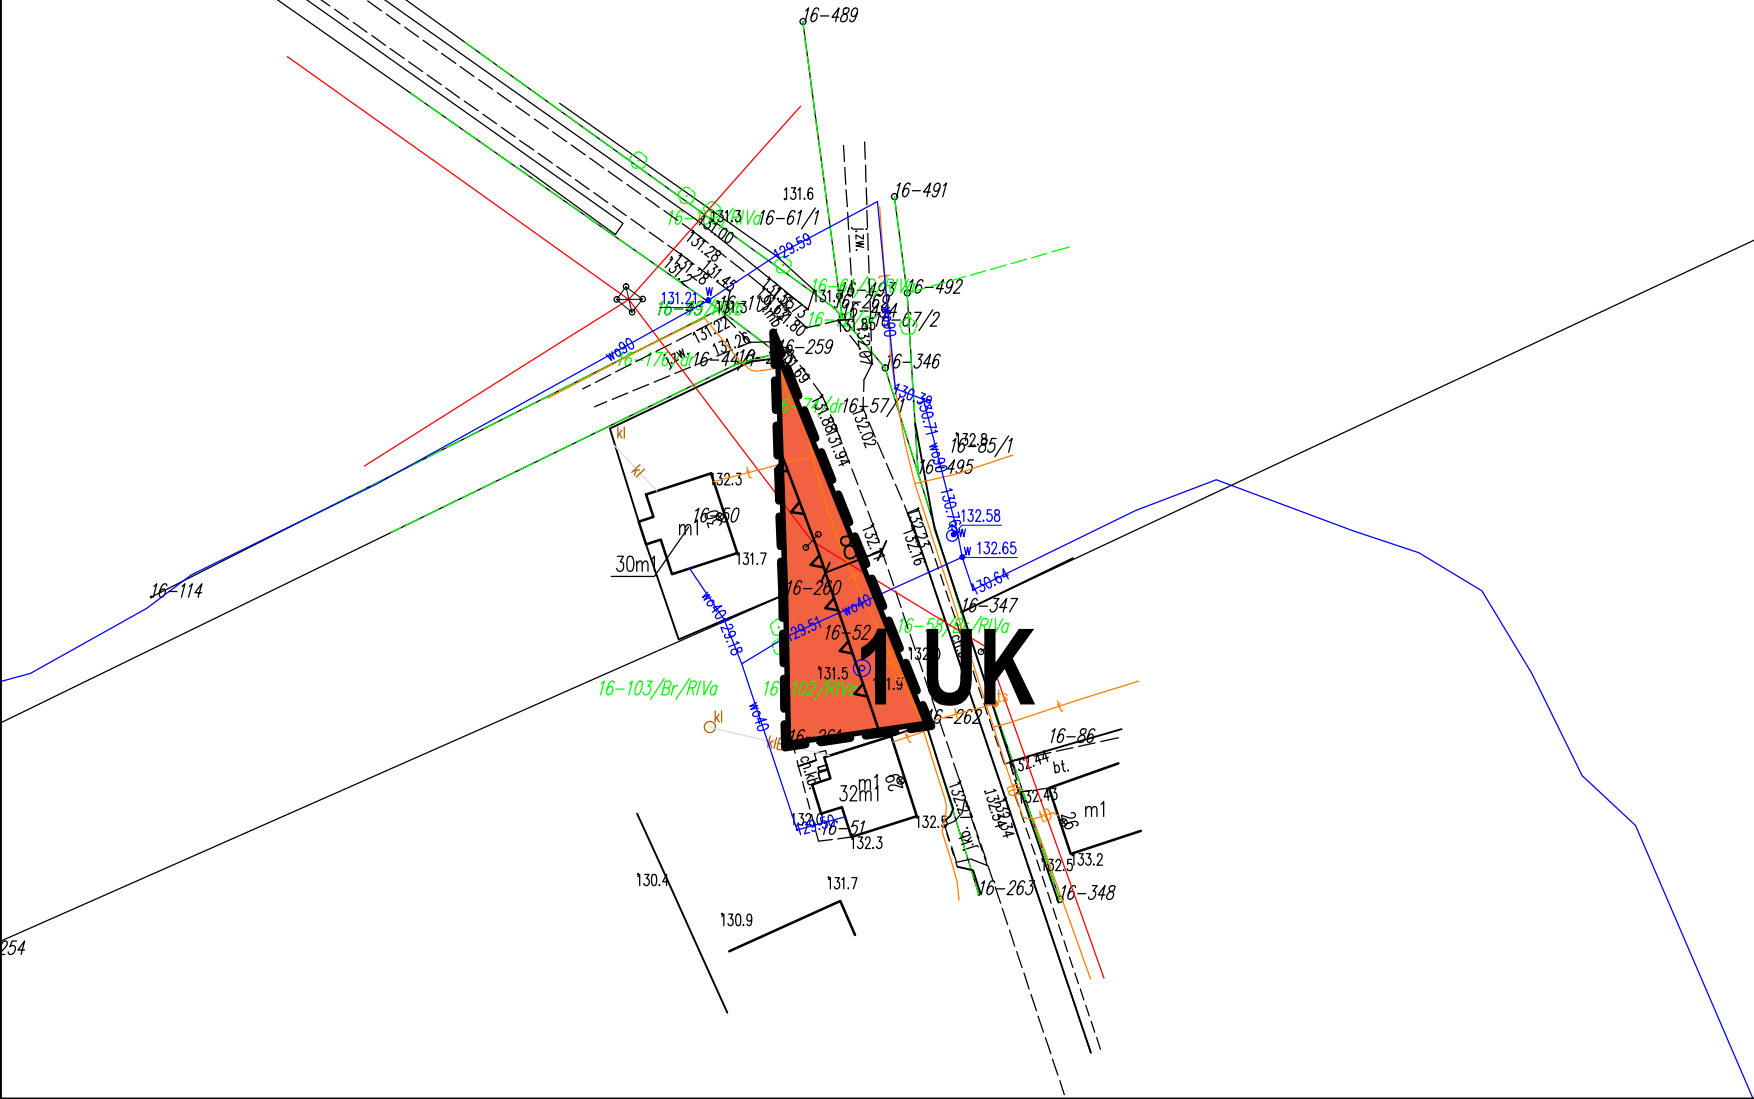

miejskowy plan zagospodarowania przestrzennego dla fragmentu miejscowości Koterman, gmina Opinogóra Górna

Załącznik graficzny nr 1 do uchwały nr Rady Gminy w Opinogórze Górnej z dnia2024 r.

SKALA 1:1000

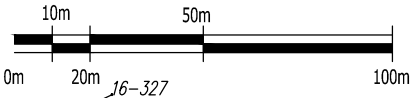

OZNACZENIA GRAFICZNE BĘDĄCE USTALENIAMI PLANU:

- granicza obszaru objętego zmianą planu
- linie rozgraniczające tereny o różnym przeznaczeniu i różnym sposobie zagospodarowania
- nieprzekraczalne linie zabudowy
- wymiarowanie

oznaczenia literowe z numerem wyróżniającym poszczególnych terenów funkcjonalnych:

1 UK - teren usług kultury i rozrywki