

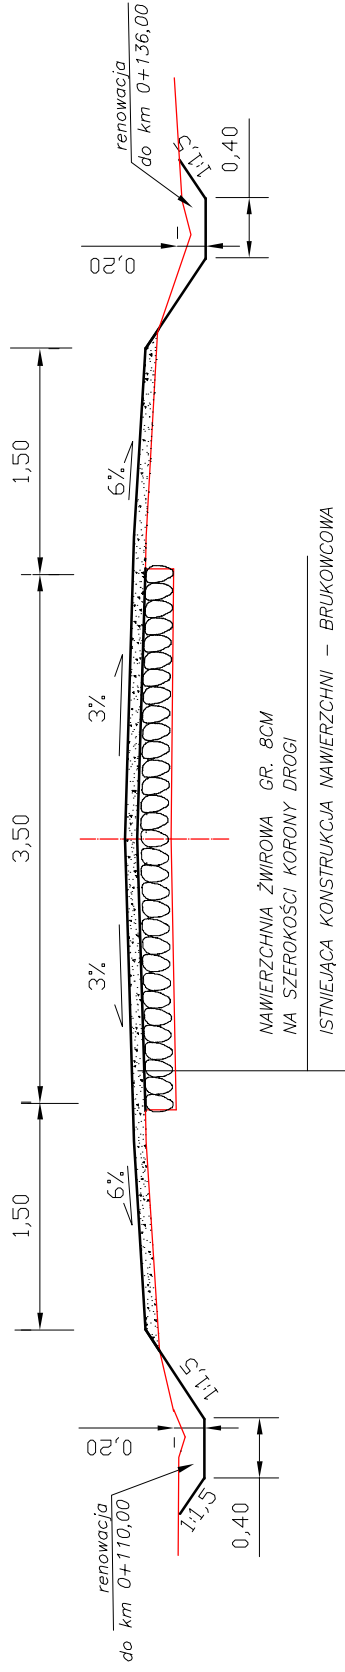


PRZEKRÓJ NORMALNY NR. 1  
od km 0+002,00 do km 0+136,00

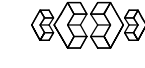


PRZEKRÓJ NORMALNY NR. 2  
od km 0+136,00 do km 0+434,17

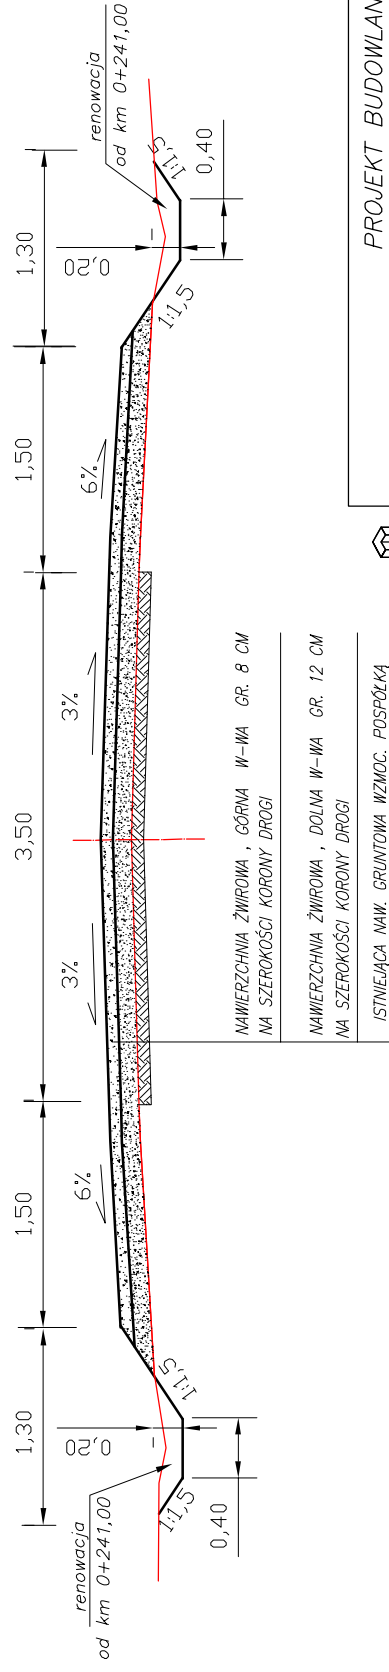

PROJEKT BUDOWLANY	
Obiekt:	DG W m. BACZE
Rysunek:	PRZEKRÓJ NORMALNY
Projektował:	L. Klicki
Uprawnienia:	7342/Cie-19/93
Nr rysunku:	4/1
Skala:	1:50

PRZEKRÓJ NORMALNY NR. 3  
od km 0+434,17 do km 0+500,00

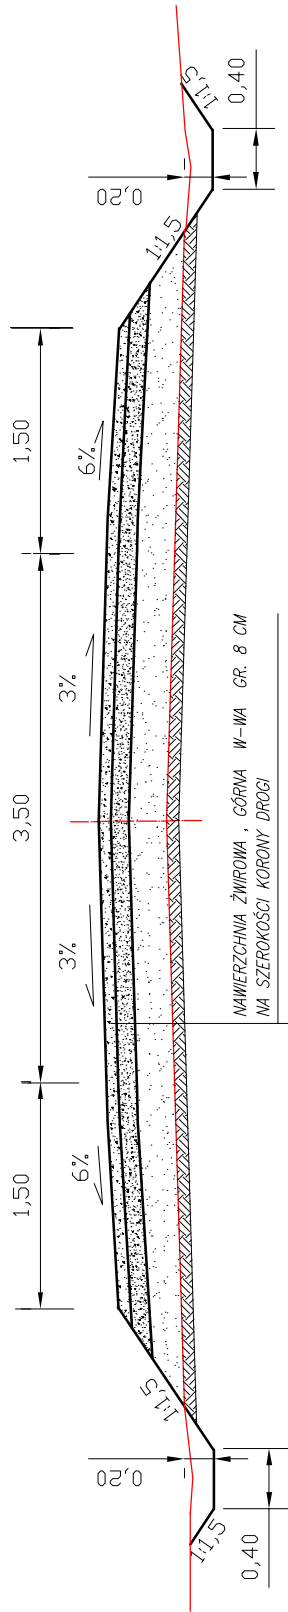

NAWIERZCHNIA ŻWIROWA , GÓRNA W-WA GR. 8 CM  
NA SZEROKOŚCI KORONY DROGI

NAWIERZCHNIA ŻWIROWA , DOLNA W-WA GR. 12 CM  
NA SZEROKOŚCI KORONY DROGI

WARSTWA WZMAC. - ODCINAJĄCA Z PIASKU GR. 25 CM  
ISTNIEJĄCA NAW. GRUNTOVA WZMOC. POSPOLKA



PROJEKT BUDOWLANY	
Obiekt:	DG W m. BACZE
Rysunek:	PRZEKRÓJ NORMALNY
Projektował:	L. Kłicki
Uprawnienia:	7342/Cie-19/93
Nr rysunku:	4/2
Skala:	1:50