



MIEJSCOWY PLAN ZAGOSPODAROWANIA PRZESTRZENNEGO FRAGMENTU MIEJSCOWOŚCI OPINOGÓRA GÓRNA GMINA OPINOGÓRA GÓRNA POWIAT CIECHANOWSKI

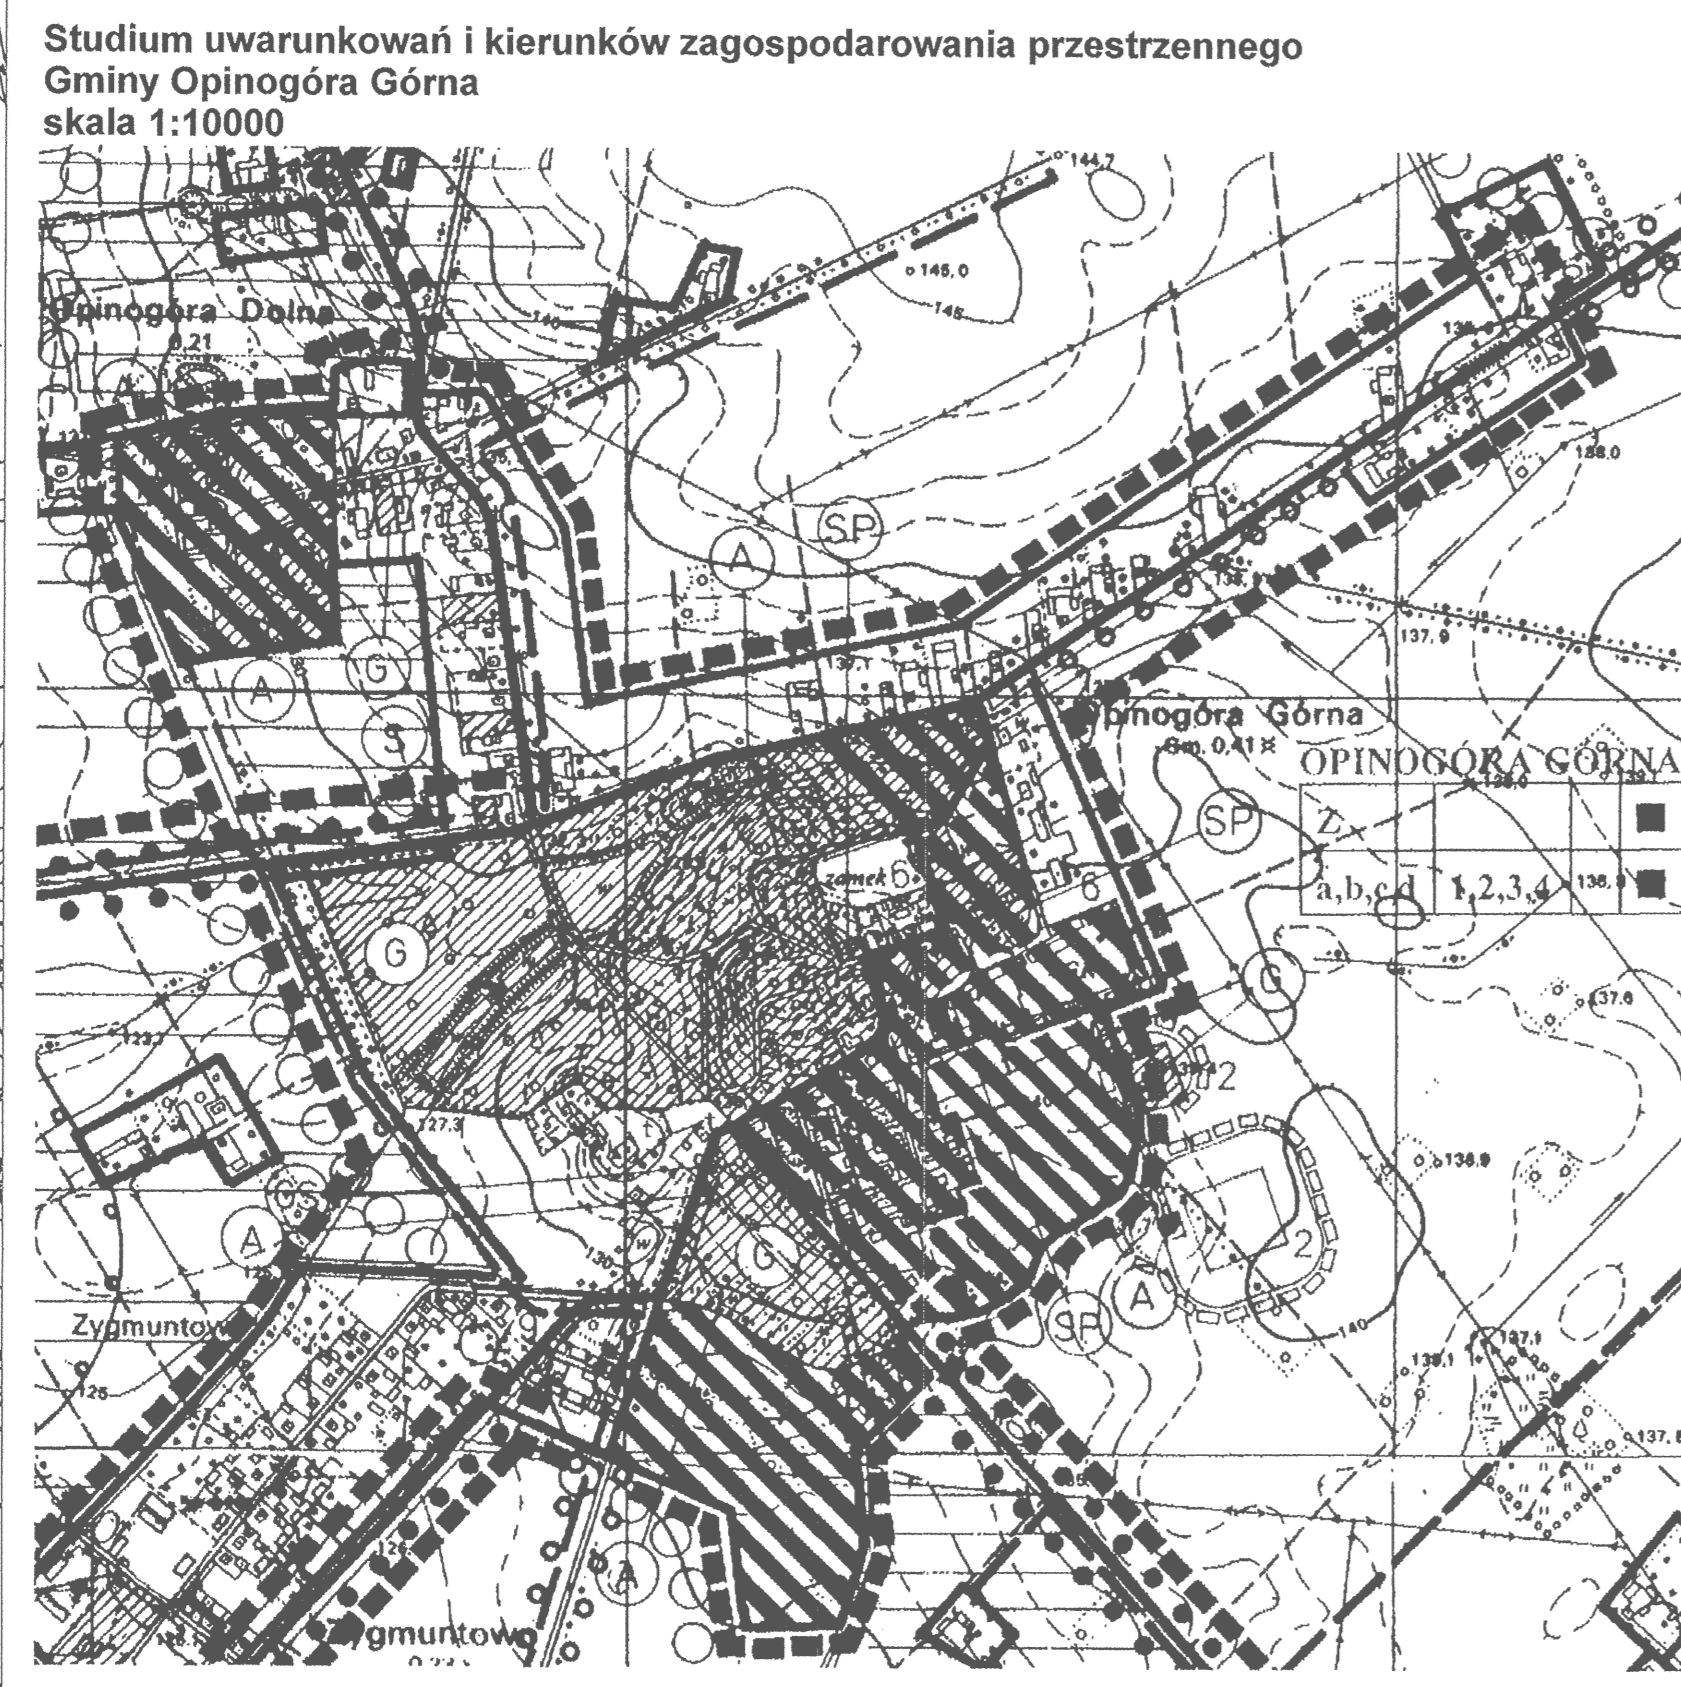

Załącznik nr 8 do Uchwały Nr XLV/52/07 Rady Gminy Opinogóra Górna z dnia 16 października 2007 r.

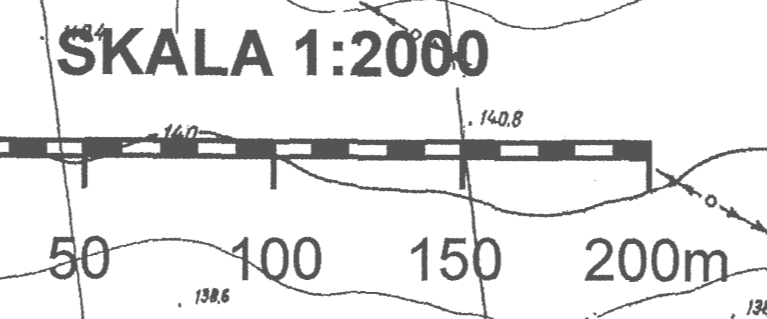

zmiana Nr 5 miejscowego planu zagospodarowania przestrzennego fragmentów wsi Chrzanówek, Długoleka, Dzionie, Elżbiecin, Opinogóra Górna, Opinogóra-Kotłina, Kołaczków, Kołki-Budzyno, Pomorz, Przędwojów, Rembarko, Wierzbica, Władysławowo, Wola-Wierzbowska i Zyguntowo, gmina Opinogóra Górna

załącznik nr 1 do UCHWAŁY NR RADY GMINY OPINOGÓRA z dnia 2013r.

- OZNACZENIA**
- obszar objęty planem miejscowym
 - linia rozgraniczająca tereny o różnym przeznaczeniu
 - linia rozgraniczająca teren o szerokości w odległości 10 m od jego granic
 - linia rozgraniczająca teren o szerokości w odległości 150 m od jego granic
 - stopa wodna
 - skłębienia elementów infrastruktury zmieniającej plan

Zespół projektowy:
mgr Z. Tyżkiewicz
członek Okręgowej Izby Urbanistycznej w Warszawie Nr WA-220
mgr J. Marciniak
mgr inż. H. Marciniak
opracowanie graficzne:
J. Tyżkiewicz

OZNACZENIA	
	GRANICA TERENU OBJĘTEGO OPRACOWANIEM
	LINIE ROZGRANICZAJĄCE TERENY O RÓŻNYM SPOSOBIE UŻYTKOWANIA
	NIEPRZEKACZALNA LINIA ZABUDOWY
	PROJEKTOWANE ŚCIEŻKI ROWEROWE
	OBIEKT WPISANY DO REJESTRU ZABYTKÓW
	STREFA OCHRONY POŚREDNIEJ UJĘCIA WÓD WGLĘBNYCH
	TEREN OBJĘTY STREFĄ OCHRONY KONSERWATORSKIEJ
	PROPONOWANY PODZIAŁ DZIAŁEK
	STREFA UCIAŻLIWOŚCI OD CMENTARZA
RM	TERENY ZABUDOWY ZAGRODOWEJ
MN	TERENY ZABUDOWY MIESZKANIOWEJ JEDNORODZINNEJ
MW	TERENY ZABUDOWY WIELORODZINNEJ
R	TERENY UŻYTKÓW ROLNYCH
U	TERENY USŁUG
P	TERENY PRODUKCJI
Up	TERENY USŁUG PUBLICZNYCH
KS	TERENY USŁUG KOMUNIKACYJNYCH
ZC	TERENY CMENTARZY
UK	TERENY KOŚCIOŁA
W	TERENY ZBIORNIKÓW WODNYCH
ZD	TERENY DZIAŁEK OGRODNICZYCH
NO	TEREN OCZYSZCZALNI ŚCIEKÓW
ZP	TERENY ZIELENI PARKOWEJ
UŁ	TERENY ŁĄCZNOŚCI
WZ	TEREN UJĘCIA WODY
KD 1213W	DROGI POWIATOWE
KD	DROGI GMINNE
KDW	DROGI WEWNĘTRZNE

