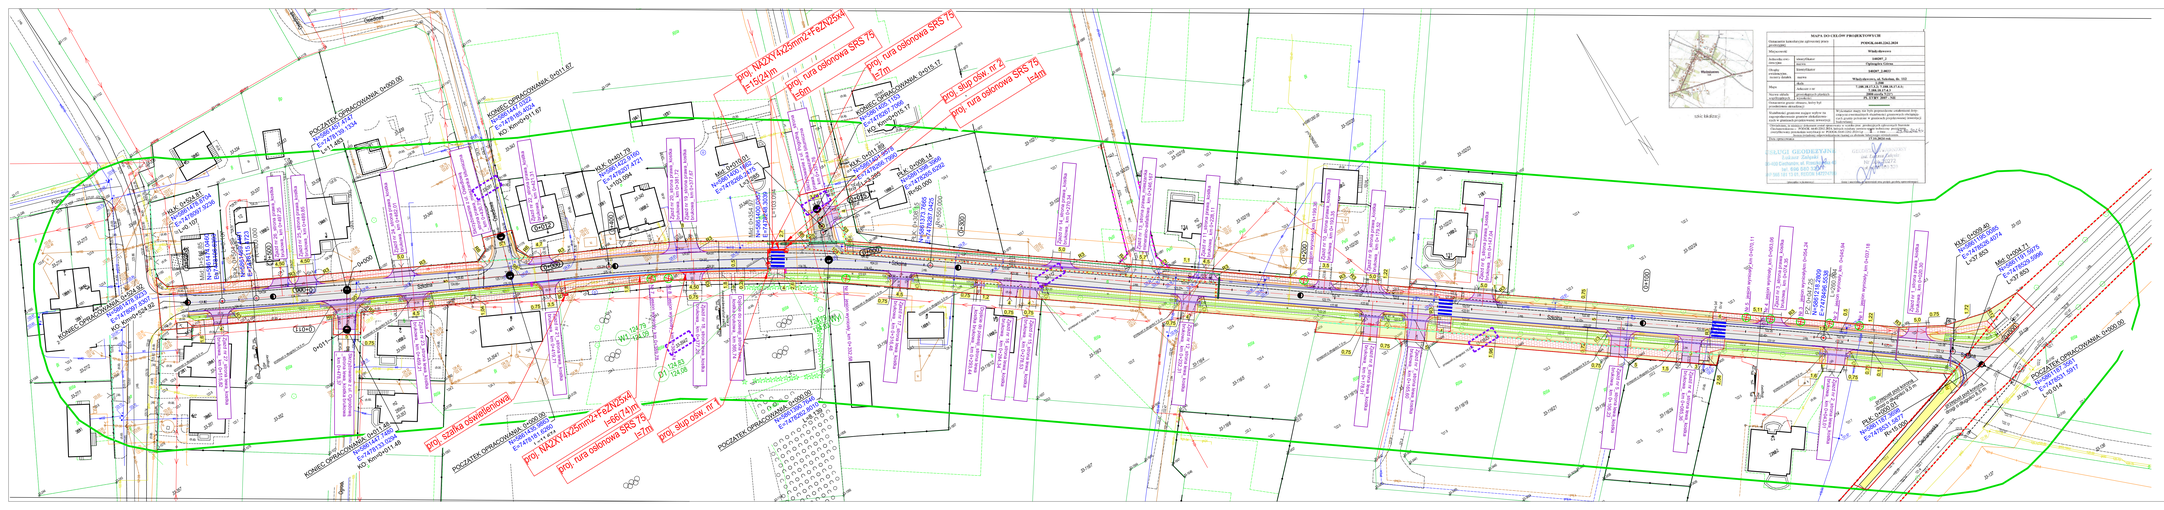
proj. NAZX1X4x25mm2+F4ZN2Sx4
l=19,24m
proj. rura osłonowa SRS 75
l=6m
proj. NAZX1X4x25mm2+F4ZN2Sx4
l=687,41m
proj. rura osłonowa SRS 75
l=7m
proj. słup ośw. nr 2
proj. rura osłonowa SRS 75
l=4m
proj. Szafka oświetleniowa
proj. słup ośw. nr 1
KONIEC OPRACOWANIA: 0+043.00
KO: 0+043.00
KONIEC OPRACOWANIA: 0+011.67
KO: 0+011.67
POCZĄTEK OPRACOWANIA: 0+000.00
KO: 0+000.00
KONIEC OPRACOWANIA: 0+015.12
KO: 0+015.12
KONIEC OPRACOWANIA: 0+011.48
KO: 0+011.48
POCZĄTEK OPRACOWANIA: 0+000.00
KO: 0+000.00
POCZĄTEK OPRACOWANIA: 0+000.00
KO: 0+000.00
Mst. 0+010.000
Mst. 0+040.000
Mst. 0+060.000
Mst. 0+080.000
Mst. 0+100.000
Mst. 0+120.000
Mst. 0+140.000
Mst. 0+160.000
Mst. 0+180.000
Mst. 0+200.000
Mst. 0+220.000
Mst. 0+240.000
Mst. 0+260.000
Mst. 0+280.000
Mst. 0+300.000
Mst. 0+320.000
Mst. 0+340.000
Mst. 0+360.000
Mst. 0+380.000
Mst. 0+400.000
Mst. 0+420.000
Mst.