

**PROJEKT REMONTU SALI KONFERENCYJNEJ
URZĘDU GMINY
W Opinogórze**

Autor:

mgr inż. Arch.

Bożenna Ankiewicz

BOŻENNA ANKIEWICZ
mgr inż. architekt
Upr. Nr NB 9386/58/00
Członek Mazowieckiej Okręgowej Izby Architektów nr 1199
06-400 Ciechanów, ul. Zeromskiego 19
NIP 566-100-02-58 tel. 70-23/ 672 56 00

Opis techniczny
do projektu remontu Sali Konferencyjnej
Urzędu Gminy w Opinogórze

Zakres robót:

- demontaż istniejącego sufitu podwieszanego
- wymiana drzwi
- częściowa wymiana instalacji elektrycznych wraz z wymianą wyłączników i gniazd elektrycznych
- montaż nowego sufitu podwieszanego wraz z oświetleniem wg załączonych rysunków
- cyklinowanie i lakierowanie istniejącego parkietu wraz z wymianą listew przypodłogowych
- montaż Verticali okiennych
- malowanie ścian

1. Rozwiązania materiałowe:

1.1. Drzwi zewnętrzne

Zaprojektowano wymianę istniejących drzwi na drzwi w naturalnej okleinie dębowej firmy Pol-Skone pełne o skrzydle szer. 100cm z dostawką typ Intersolid Soft 05

1.2. Drzwi wewnętrzne

Zaprojektowano wymianę istniejących drzwi na drzwi w naturalnej okleinie dębowej firmy Pol-Skone typ Intersolid Soft 05 o szer. skrzydła 80 cm

1.3. Sufit podwieszany

Nowy sufit podwieszany wykonać z płyty gipsowo-kartonowej na wieszakach systemowych, mocowanych w stropie, gładki malowany na kolor biały.

Oświetlenie punktowe halogenowe oraz ukryte świetlówkowe wg załączonych rysunków.

1.4. Malowanie ścian

Po uzupełnieniu ewentualnych ubytków, ściany pomalować farbą akrylowa firmy DEKORAL, w kolorze „krem budyniowy” i „dojrzała wiśnia” wg rysunków


1.5. Osłony okien

Okna zabezpieczyć roletami typu verticale w kolorze ecru.

1.6. Pozostałe elementy

Inne należy wykonać wg rysunków bądź rozstrzygnąć w trakcie remontu w ramach nadzoru autorskiego.

BOŻENNA ANKIEWICZ
mgr inż. architekt
Upr. Nr NB 8386/58/89
Członek Mazowieckiej Okręgowej Izby Architektów nr 1199
06-400 Ciechanów, ul. Żeromskiego 19
NIP 566-100-02-58 tel. 10-23/ 672 56 00

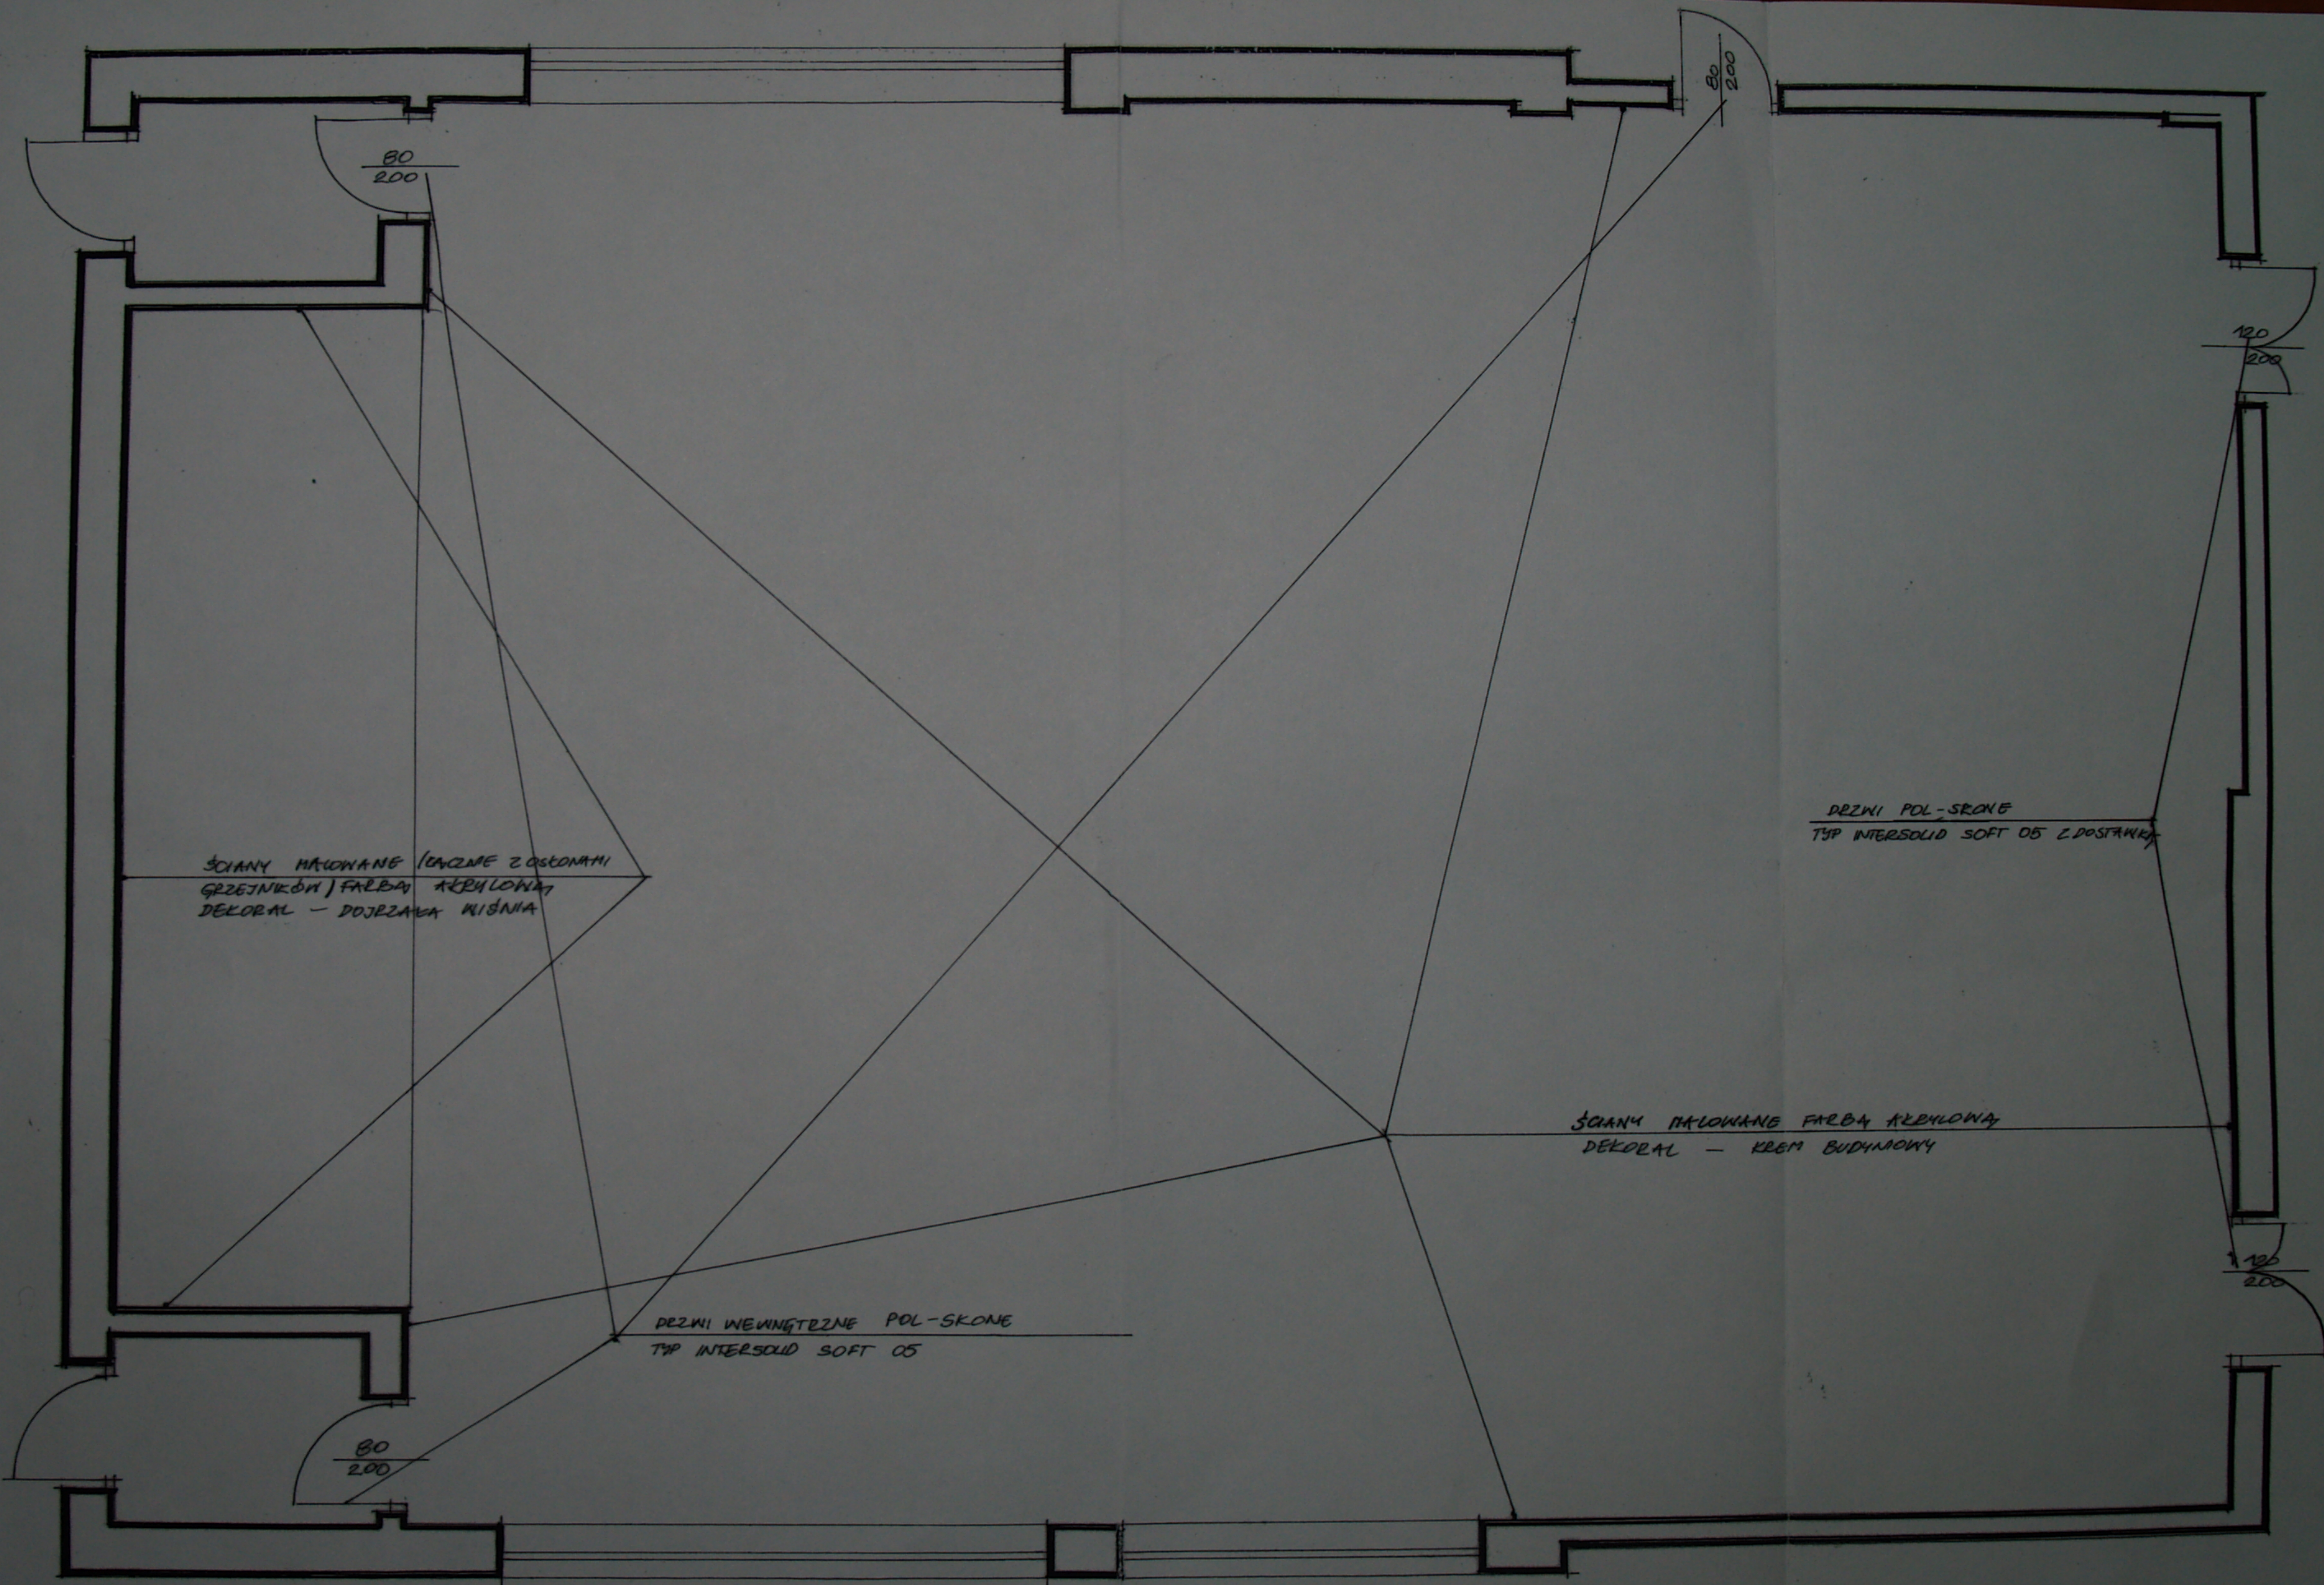

ŚCIANY MALOWANE (CAŁKIE Z OŚLONAMI
GRZEJNIKÓW) FARBA AKRYLOWA
DEKORAL - DOJRZALĄ WISNIA

DRZWI POL-SKONE
TYP INTERSOLID SOFT 05 Z DOSTAWKĄ

ŚCIANY MALOWANE FARBA AKRYLOWA
DEKORAL - KREM BUDYNOWY

DRZWI WEWNĘTRZNE POL-SKONE
TYP INTERSOLID SOFT 05

80
200

80
200


120
200

120
200

BOŻENNA ANKIEWICZ
mgr inż. architekt
Upr. Nr NB 2386/58/80
Członek Mazowieckiej Dyktando Izby Architektów nr 1199
06-400 Ciechanów, ul. Żeromskiego 19
NIP 566-100-02-58 tel. 10-23/ 8725600


RZUT

1:50

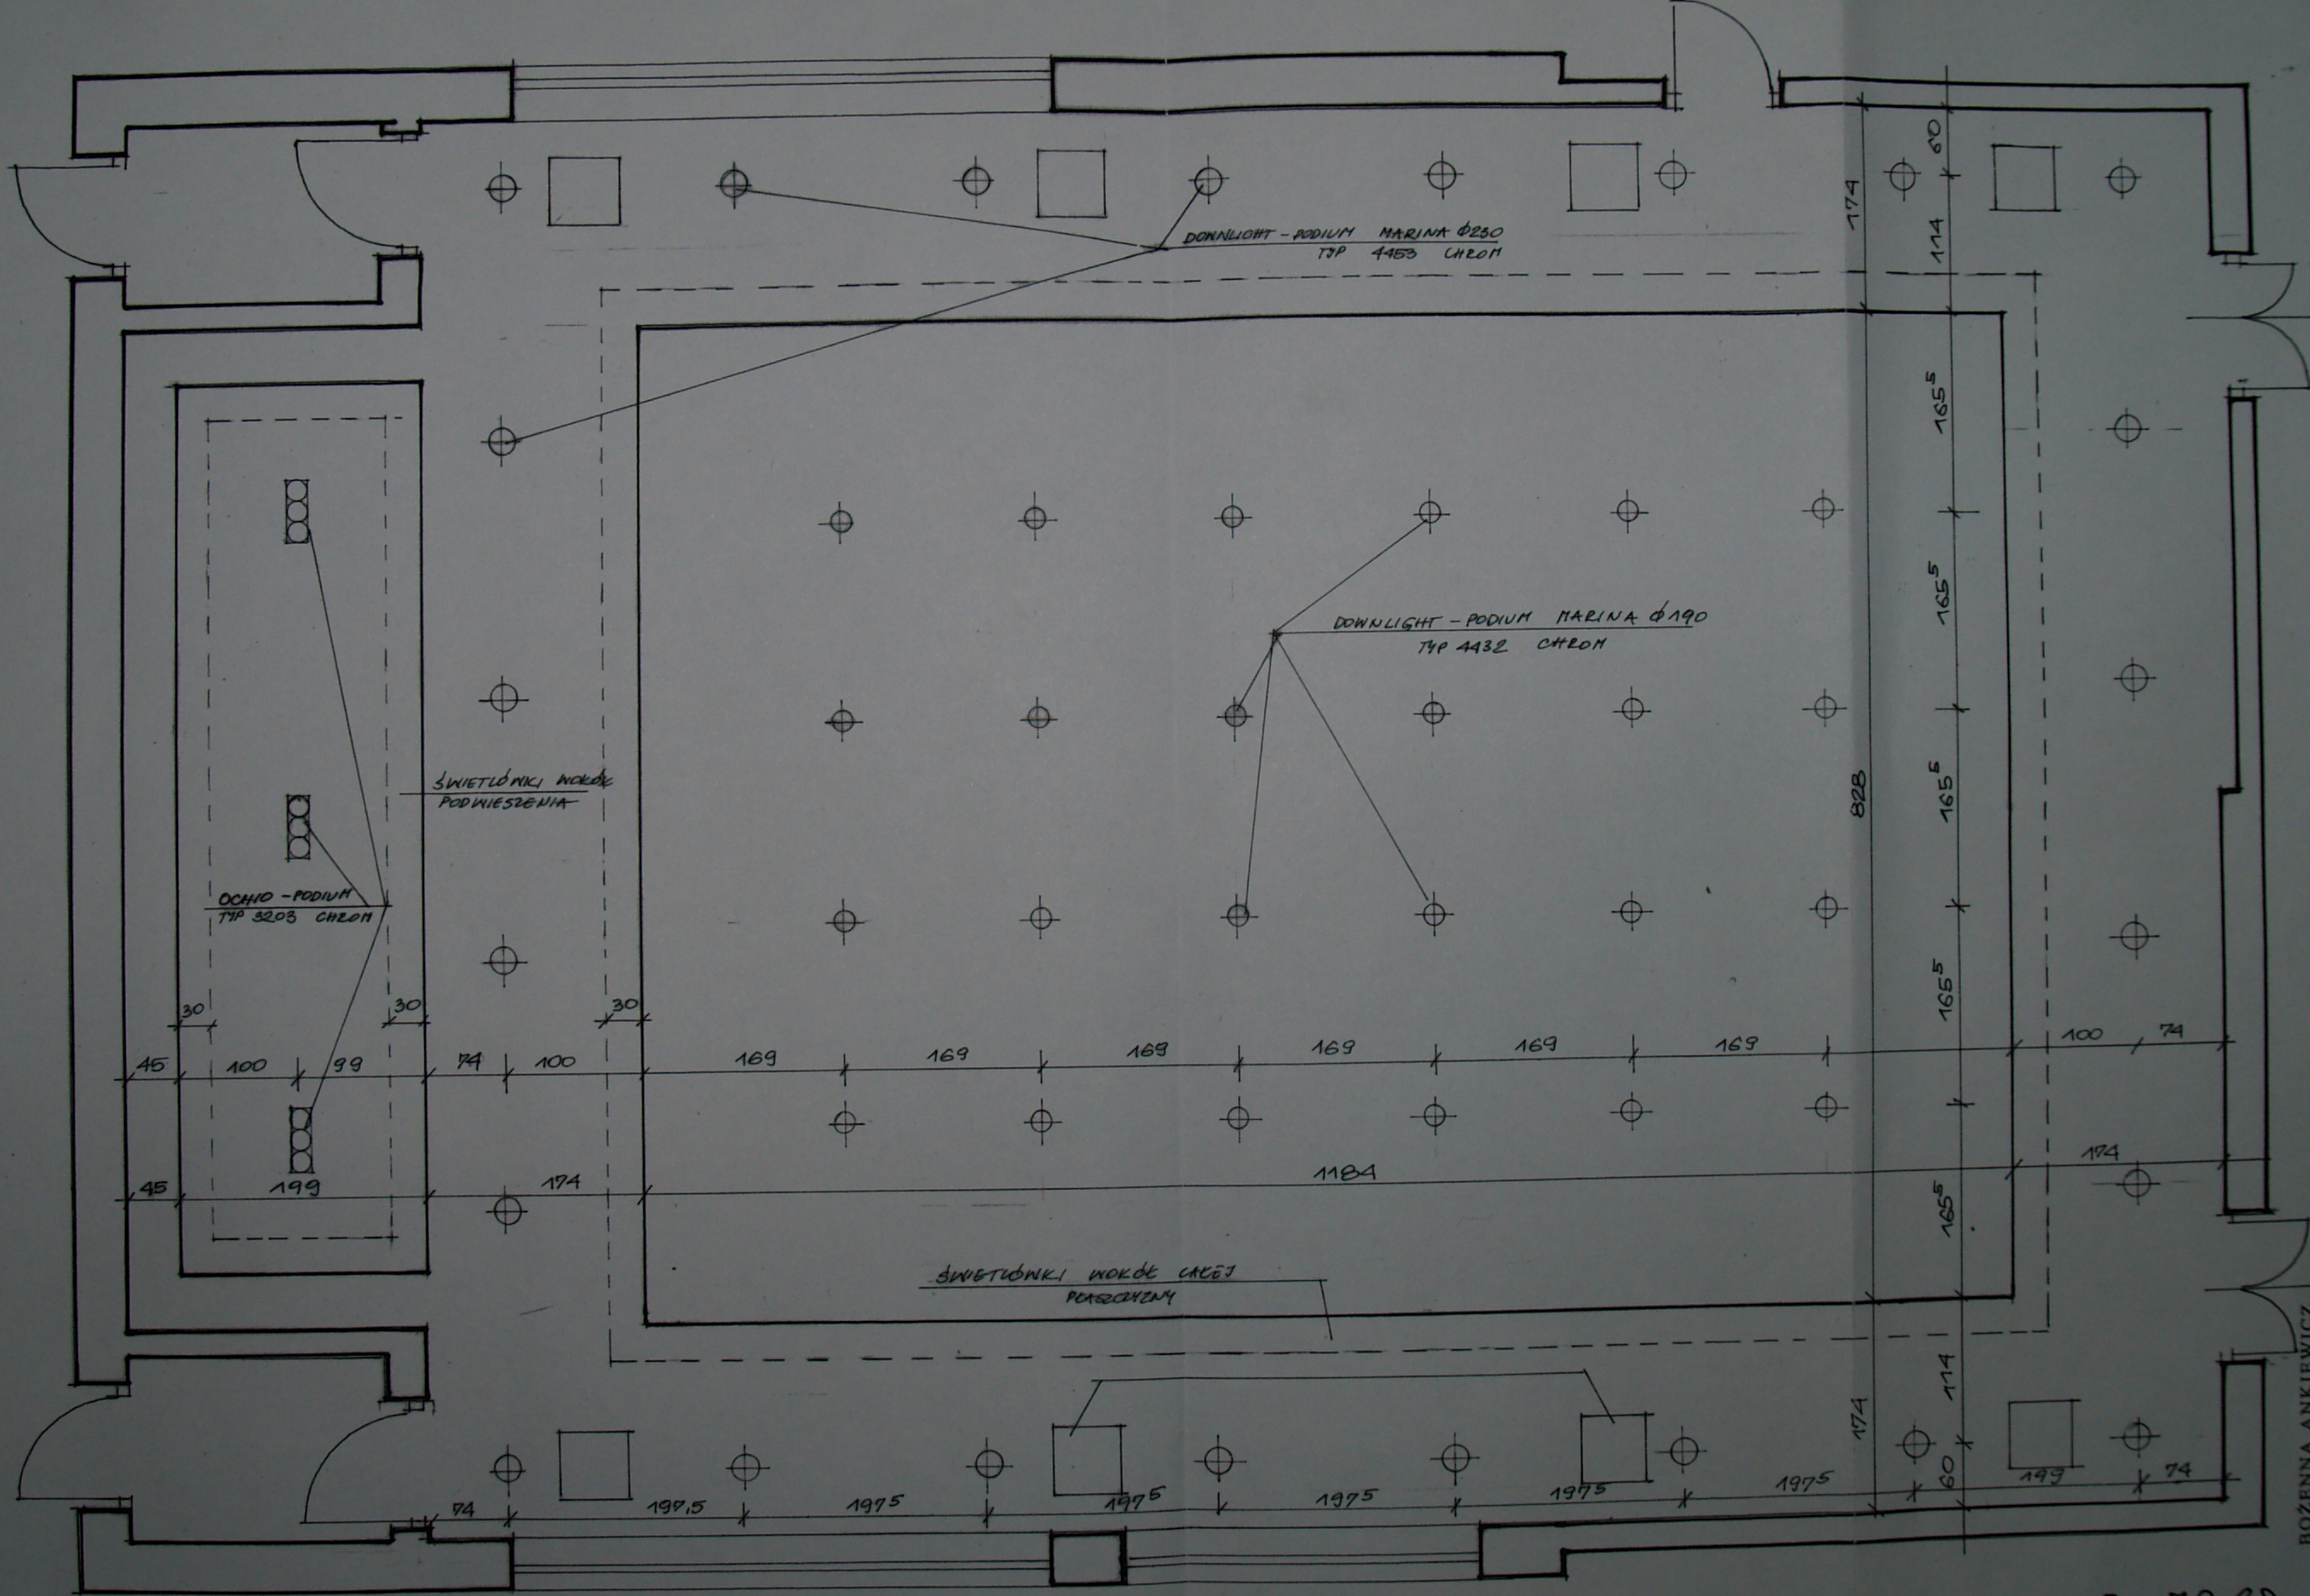

RZUT SUFITU PODWIESZANEGO 1:30

BOŻENA ANKIEWICZ
 mgr inż. architekt
 Upr. budowlana 1299/05/10
 66-18 Wrocław, ul. Zeromskiego 19
 NIP 565-100-02-55 tel. 70-231-672-6600

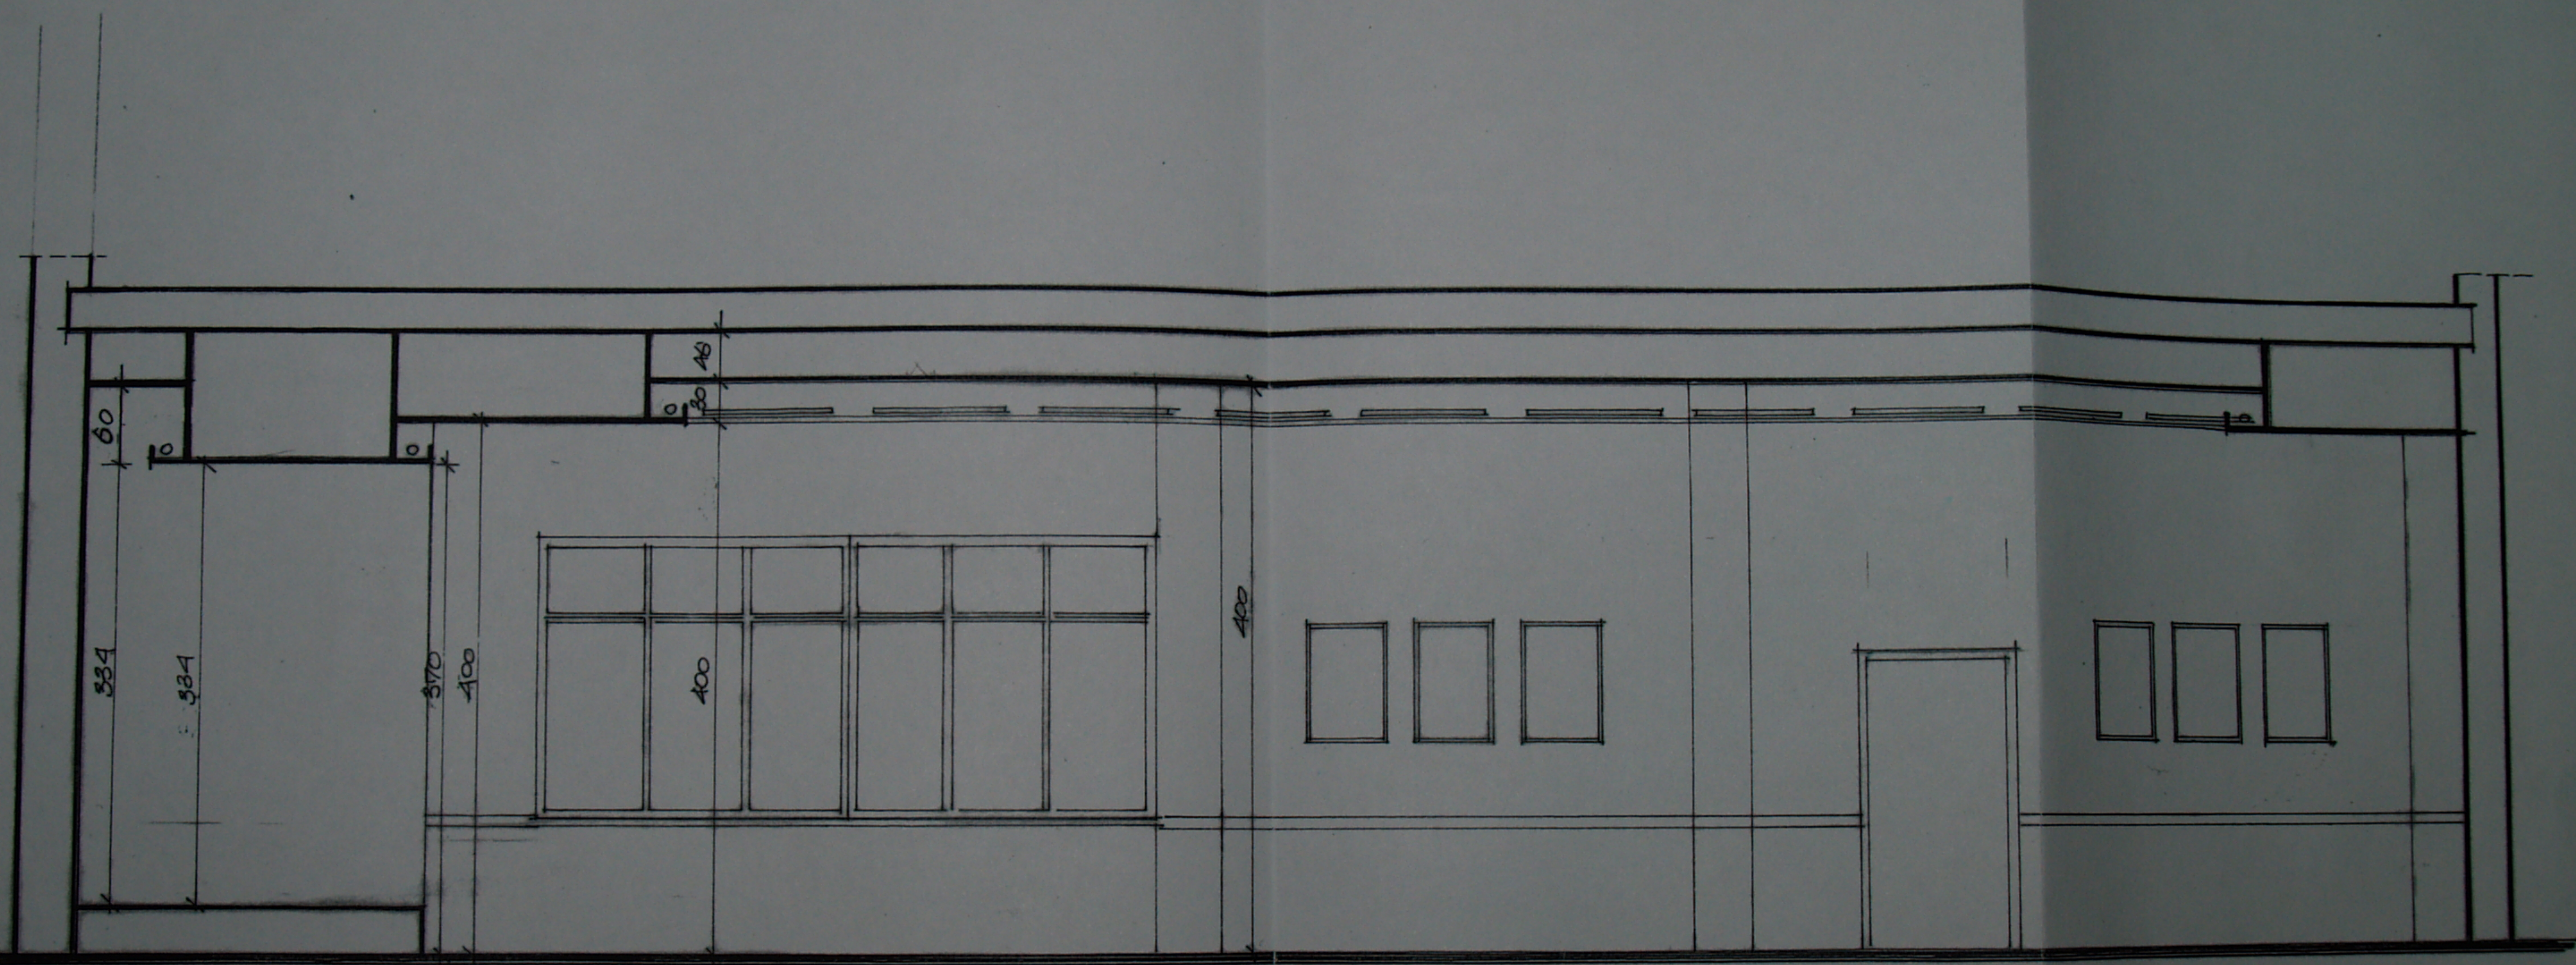

PRZEKROJ A-A

BOŻENNA ANKIEWICZ
mgr inż. architekt
Upr. Nr NB 8386/58/90
Członek Mazowieckiej Okręgowej Izby Architektów nr 1199
06-400 Ciechanów, ul. Żeromskiego 19
NIP 566-100-02-56 tel. 70-23/ 872 56 00